


Datum	Name	Abwicklung handwerklich:
21.08.2025	Sinisa Krusec	Ablauf 18°_Kastenrinne 333
		auf Ablaufrohr Ø 100 und Quadratrohr □ 100 / Bogen 72°
DIN A3 / M 1:1		

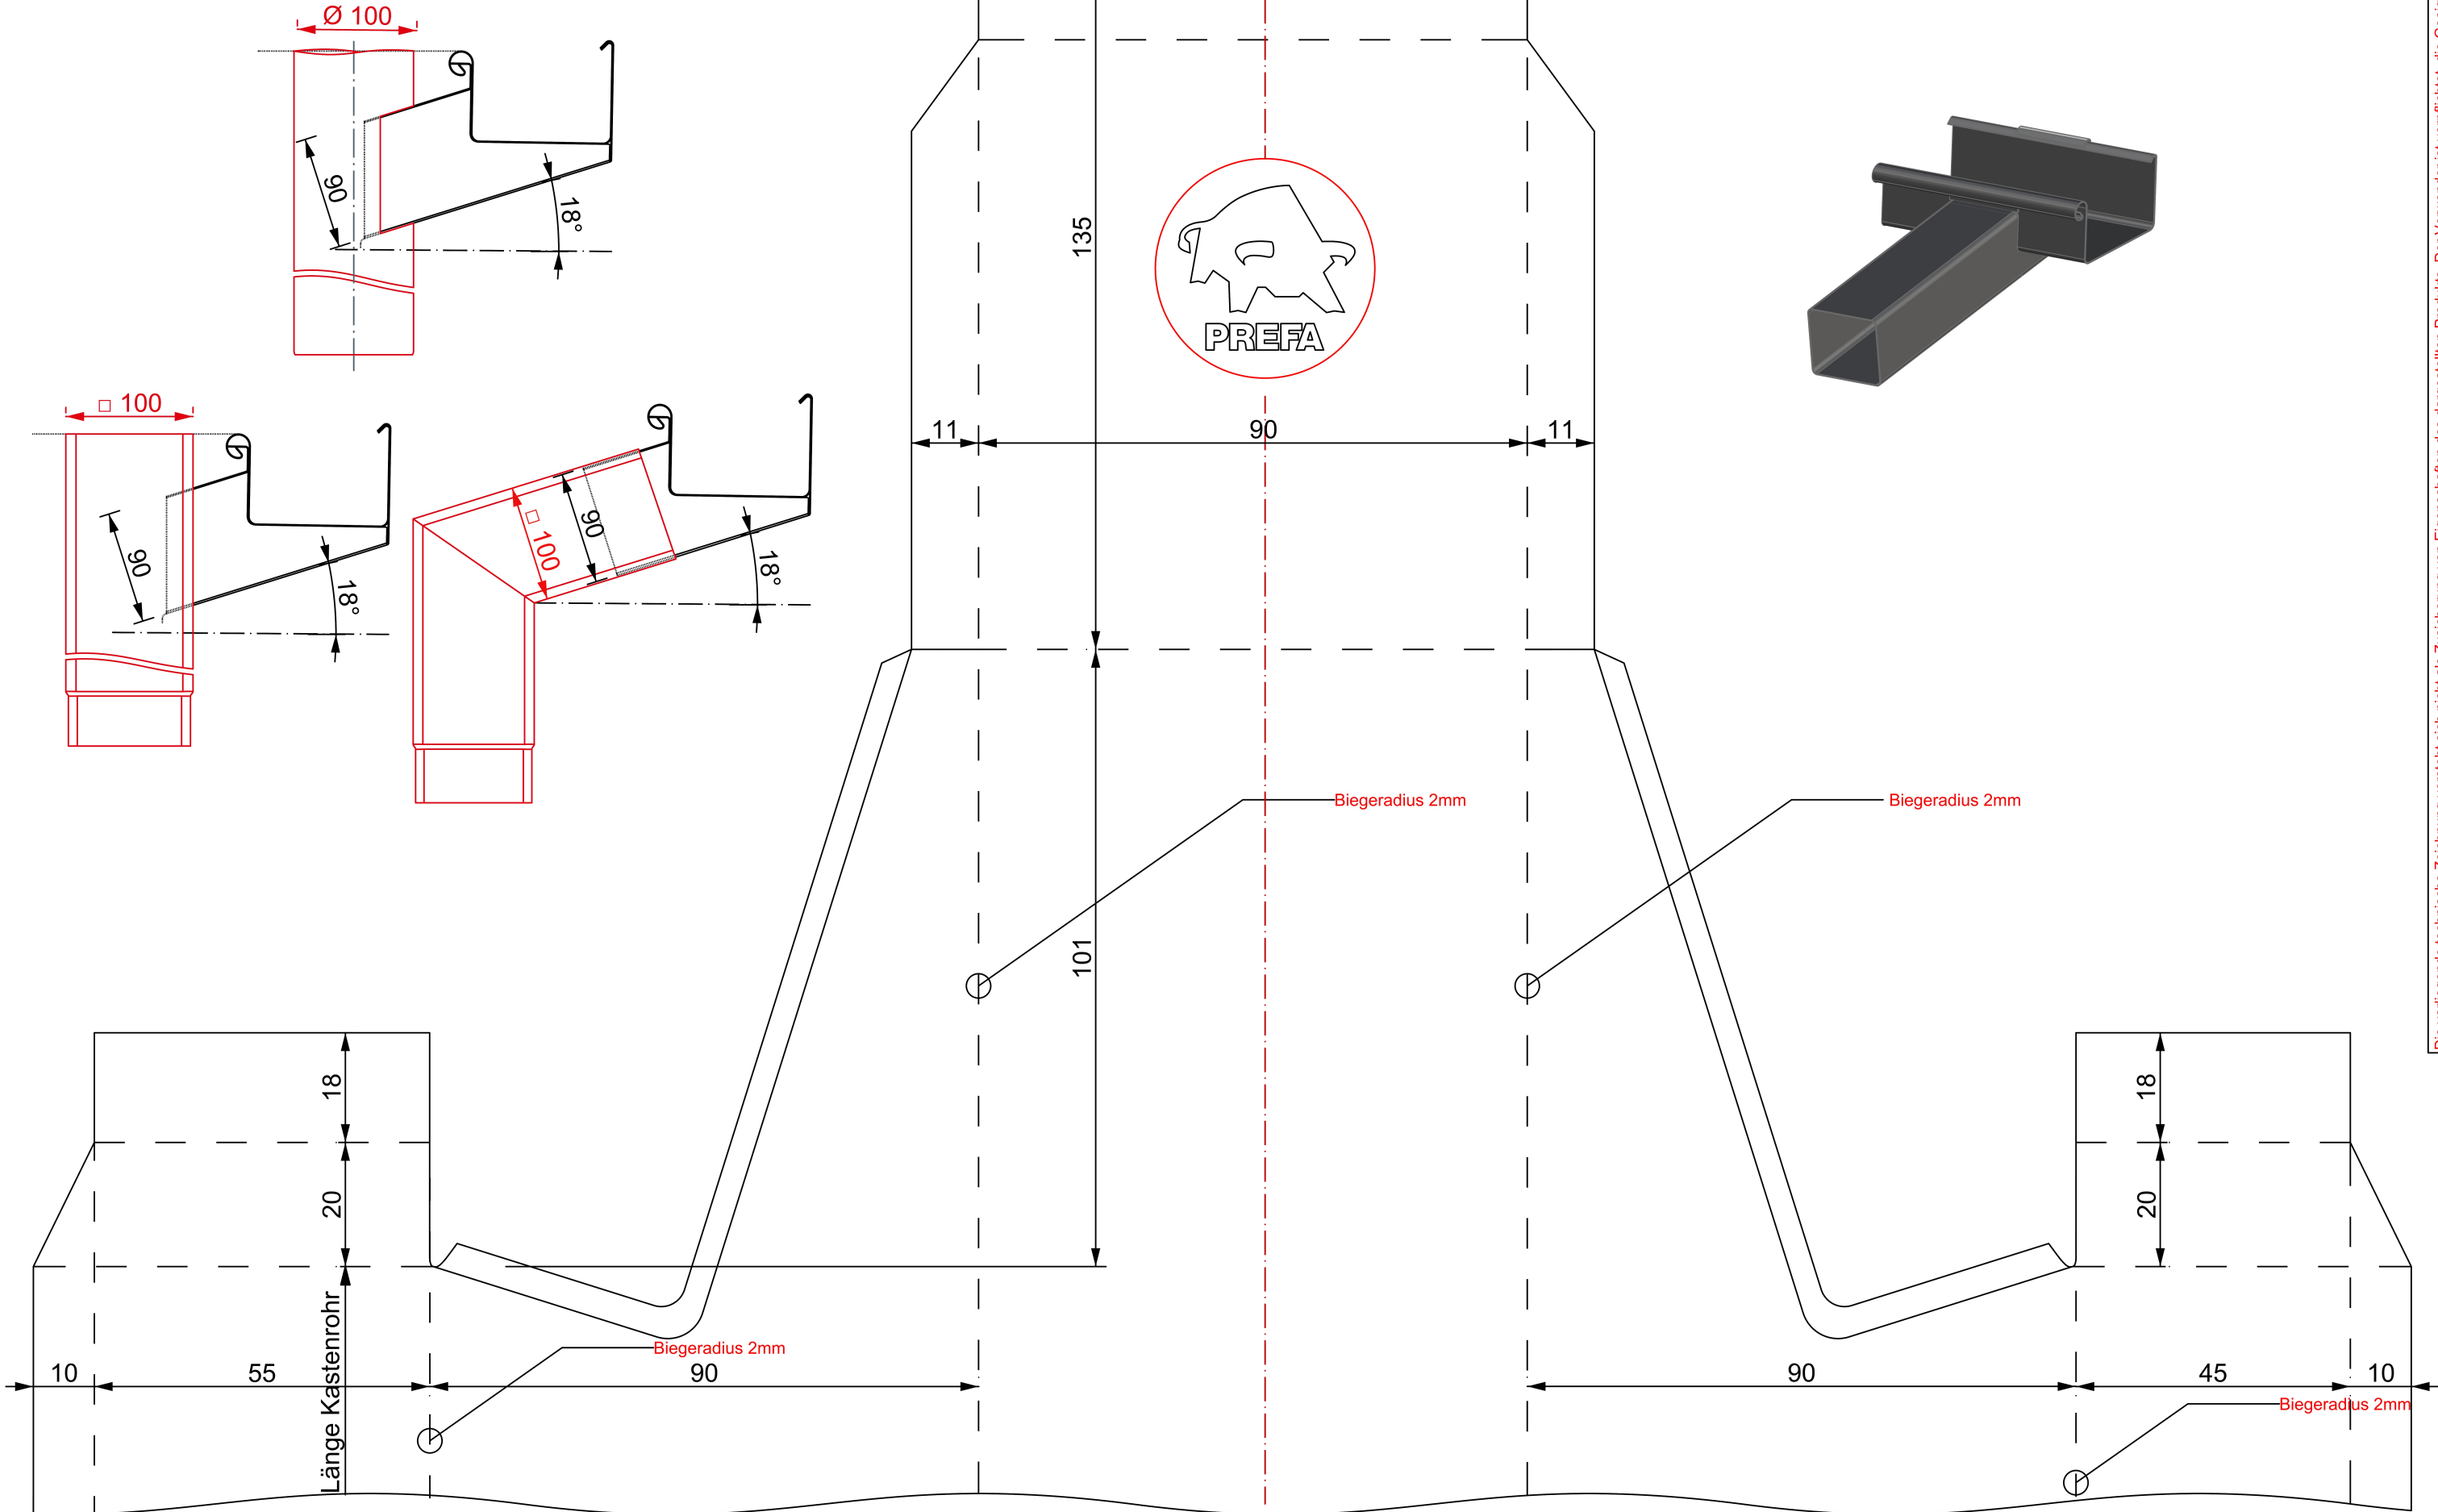

STARK WIE EIN STIER
DACH • FASSADE • SOLAR
PREFA GMBH - Aluminiumstraße 2 - 98634 Wasungen



Die vorliegende technische Zeichnung versteht sich nicht als Zusicherung von Eigenschaften des dargestellten Produkts. Der Verwender ist verpflichtet, die Geeignetheit des Produkts und der Ausführungsempfehlung für den jeweils angestrebten Zweck und den Einsatz unter den konkreten spezifischen Umgebungsbedingungen (Klima, verwendete Baustoffe, Bedingungen der Baustelle und des Bauwerks) eigenverantwortlich zu prüfen. Durch Verwendung unserer Produkte anerkennen Sie die Geltung unserer Allgemeinen Geschäftsbedingungen, die wir Ihnen gerne auf Wunsch zusenden und die Sie finden unter www.prefa.de/agb