




**DAS DACH,
STARK WIE EIN STIER!**

SCHNEESTOPPER VERLEGESCHEMA P1 BEI PREFFA DACHPLATTE

CAD-DETAILS

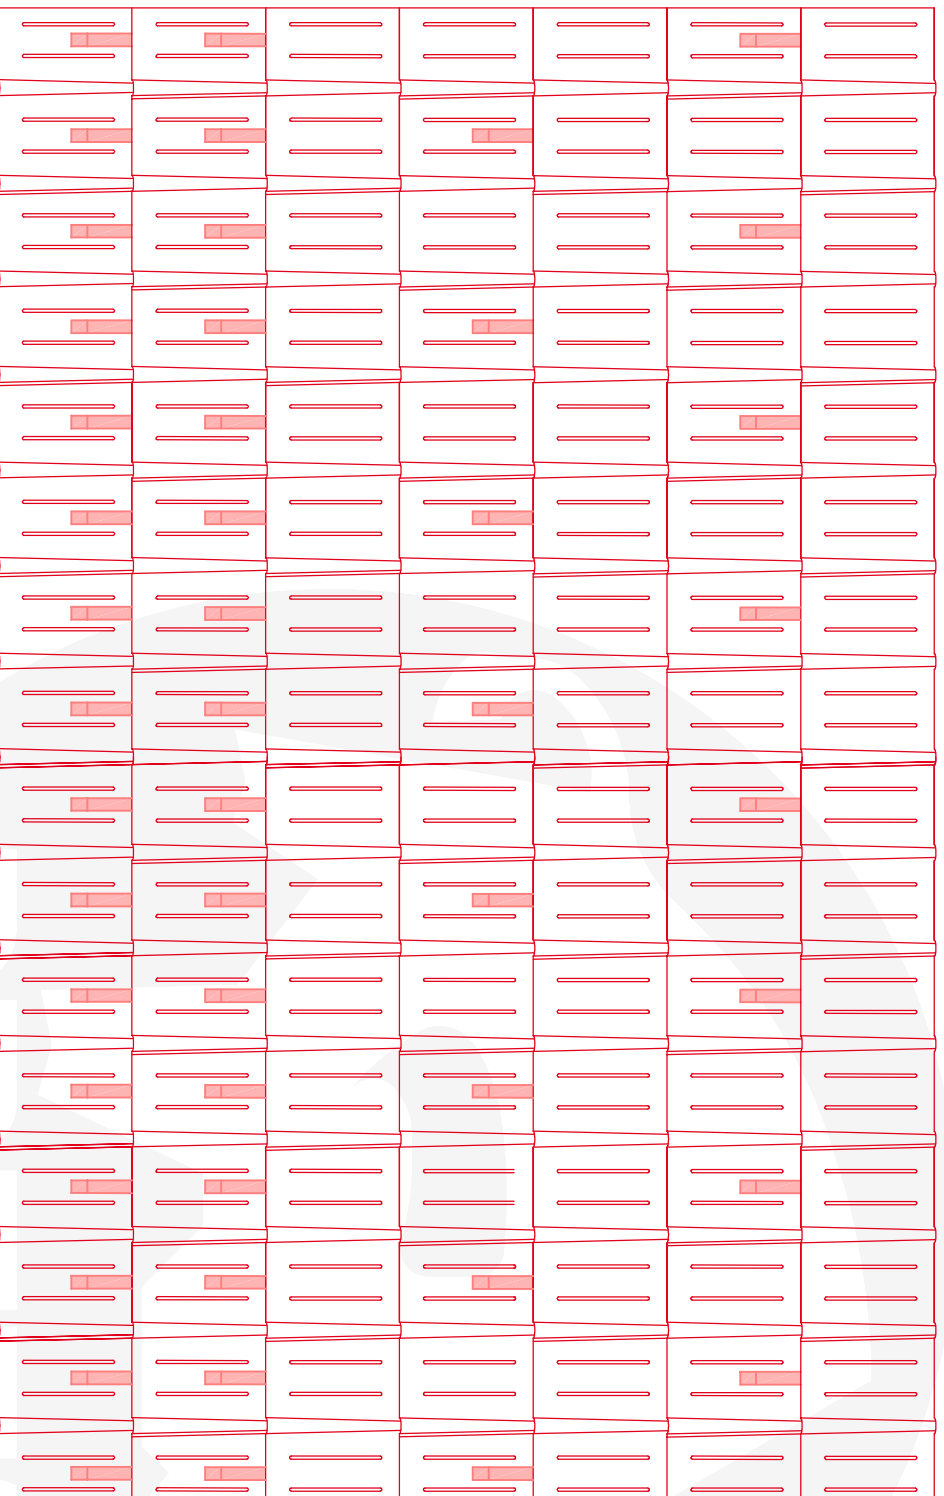


Verlegeschema P1 (2 Stk/m² - ersten beiden Reihen durchgehend)
Grundlage: ÖNORM B 1991-1-3 und EN 1991-1-3



**DAS DACH,
STARK WIE EIN STIER!**

SCHNEESTOPPER VERLEGESCHEMA P2 BEI PREFFA DACHPLATTE

CAD-DETAILS

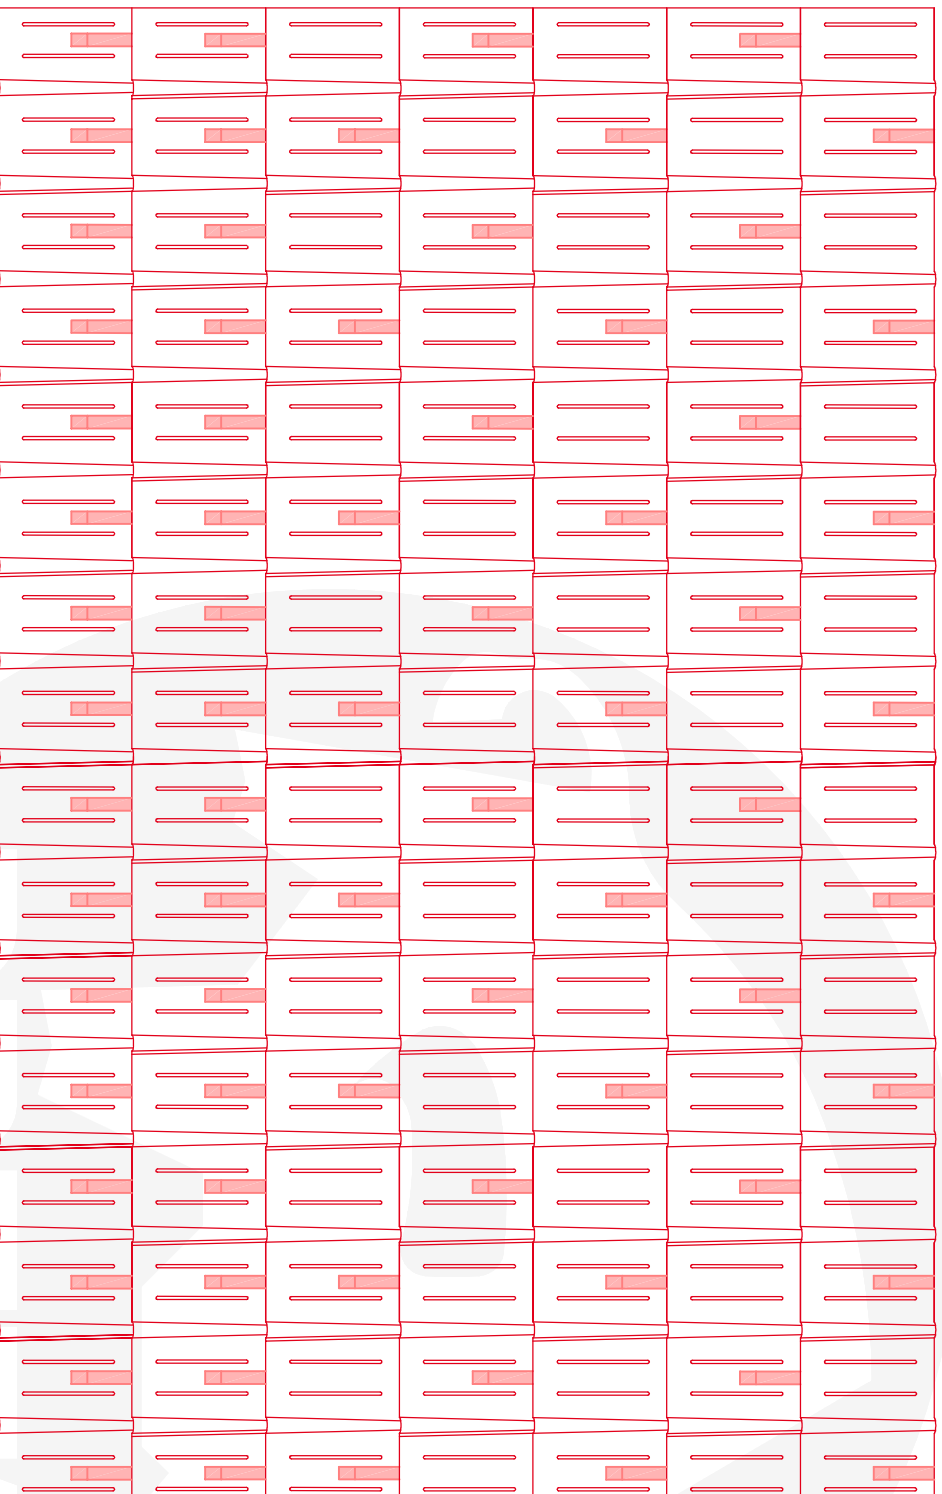


Verlegeschema P2 (4 Stk/m² - ersten beiden Reihen durchgehend)
Grundlage: ÖNORM B 1991-1-3 und EN 1991-1-3



**DAS DACH,
STARK WIE EIN STIER!**

SCHNEESTOPPER VERLEGESCHEMA P3 BEI PREFFA DACHPLATTE

CAD-DETAILS

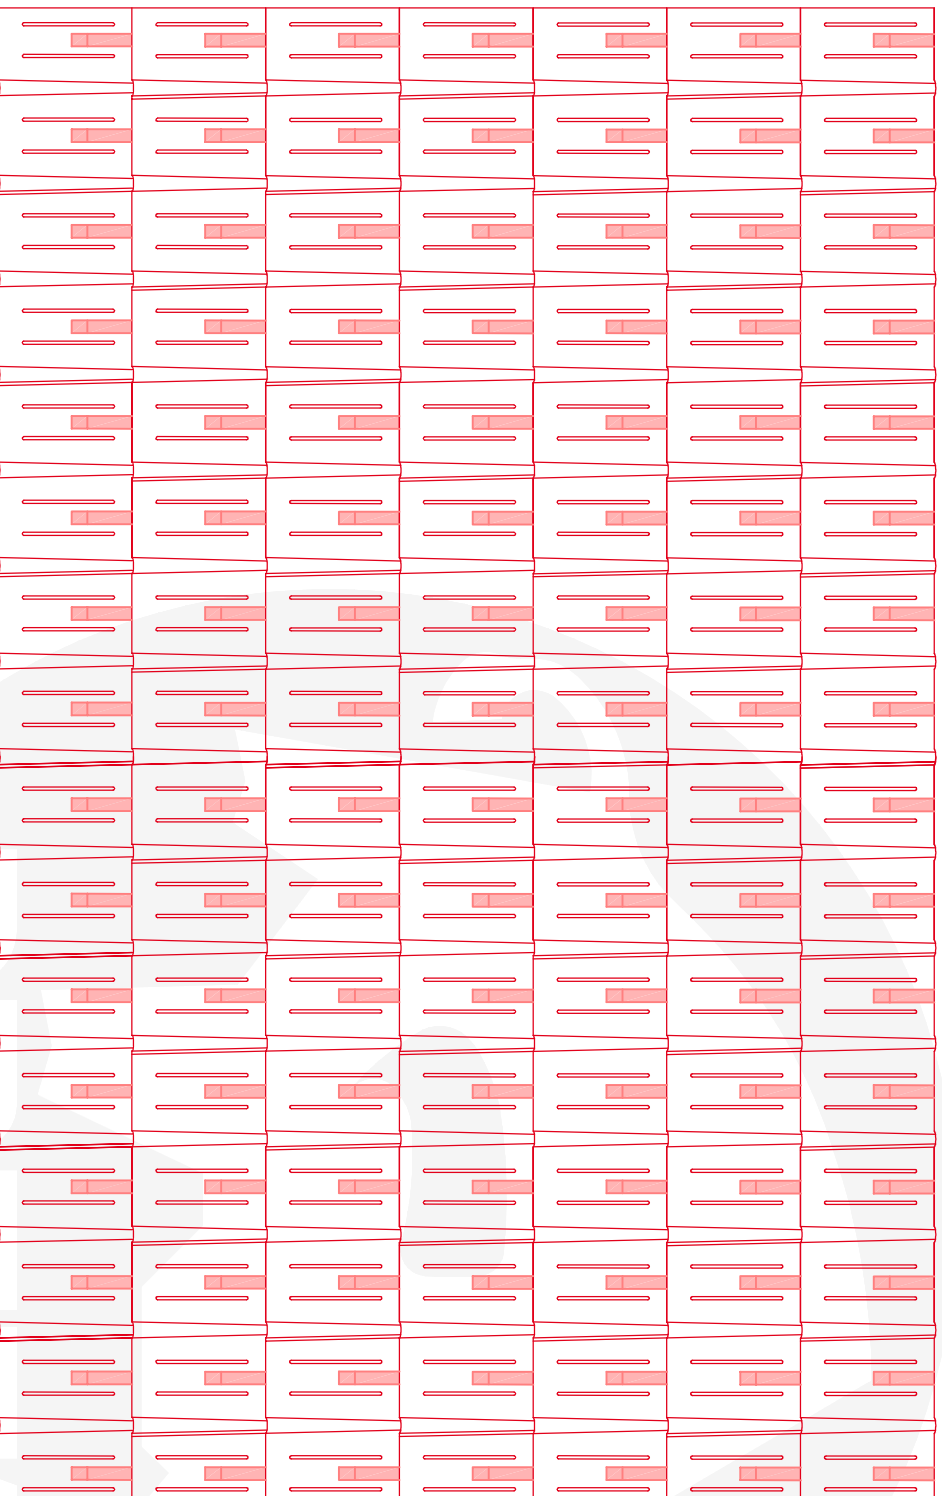

Verlegeschema P3 (8 Stk/m²)
Grundlage: ÖNORM B 1991-1-3 und EN 1991-1-3