
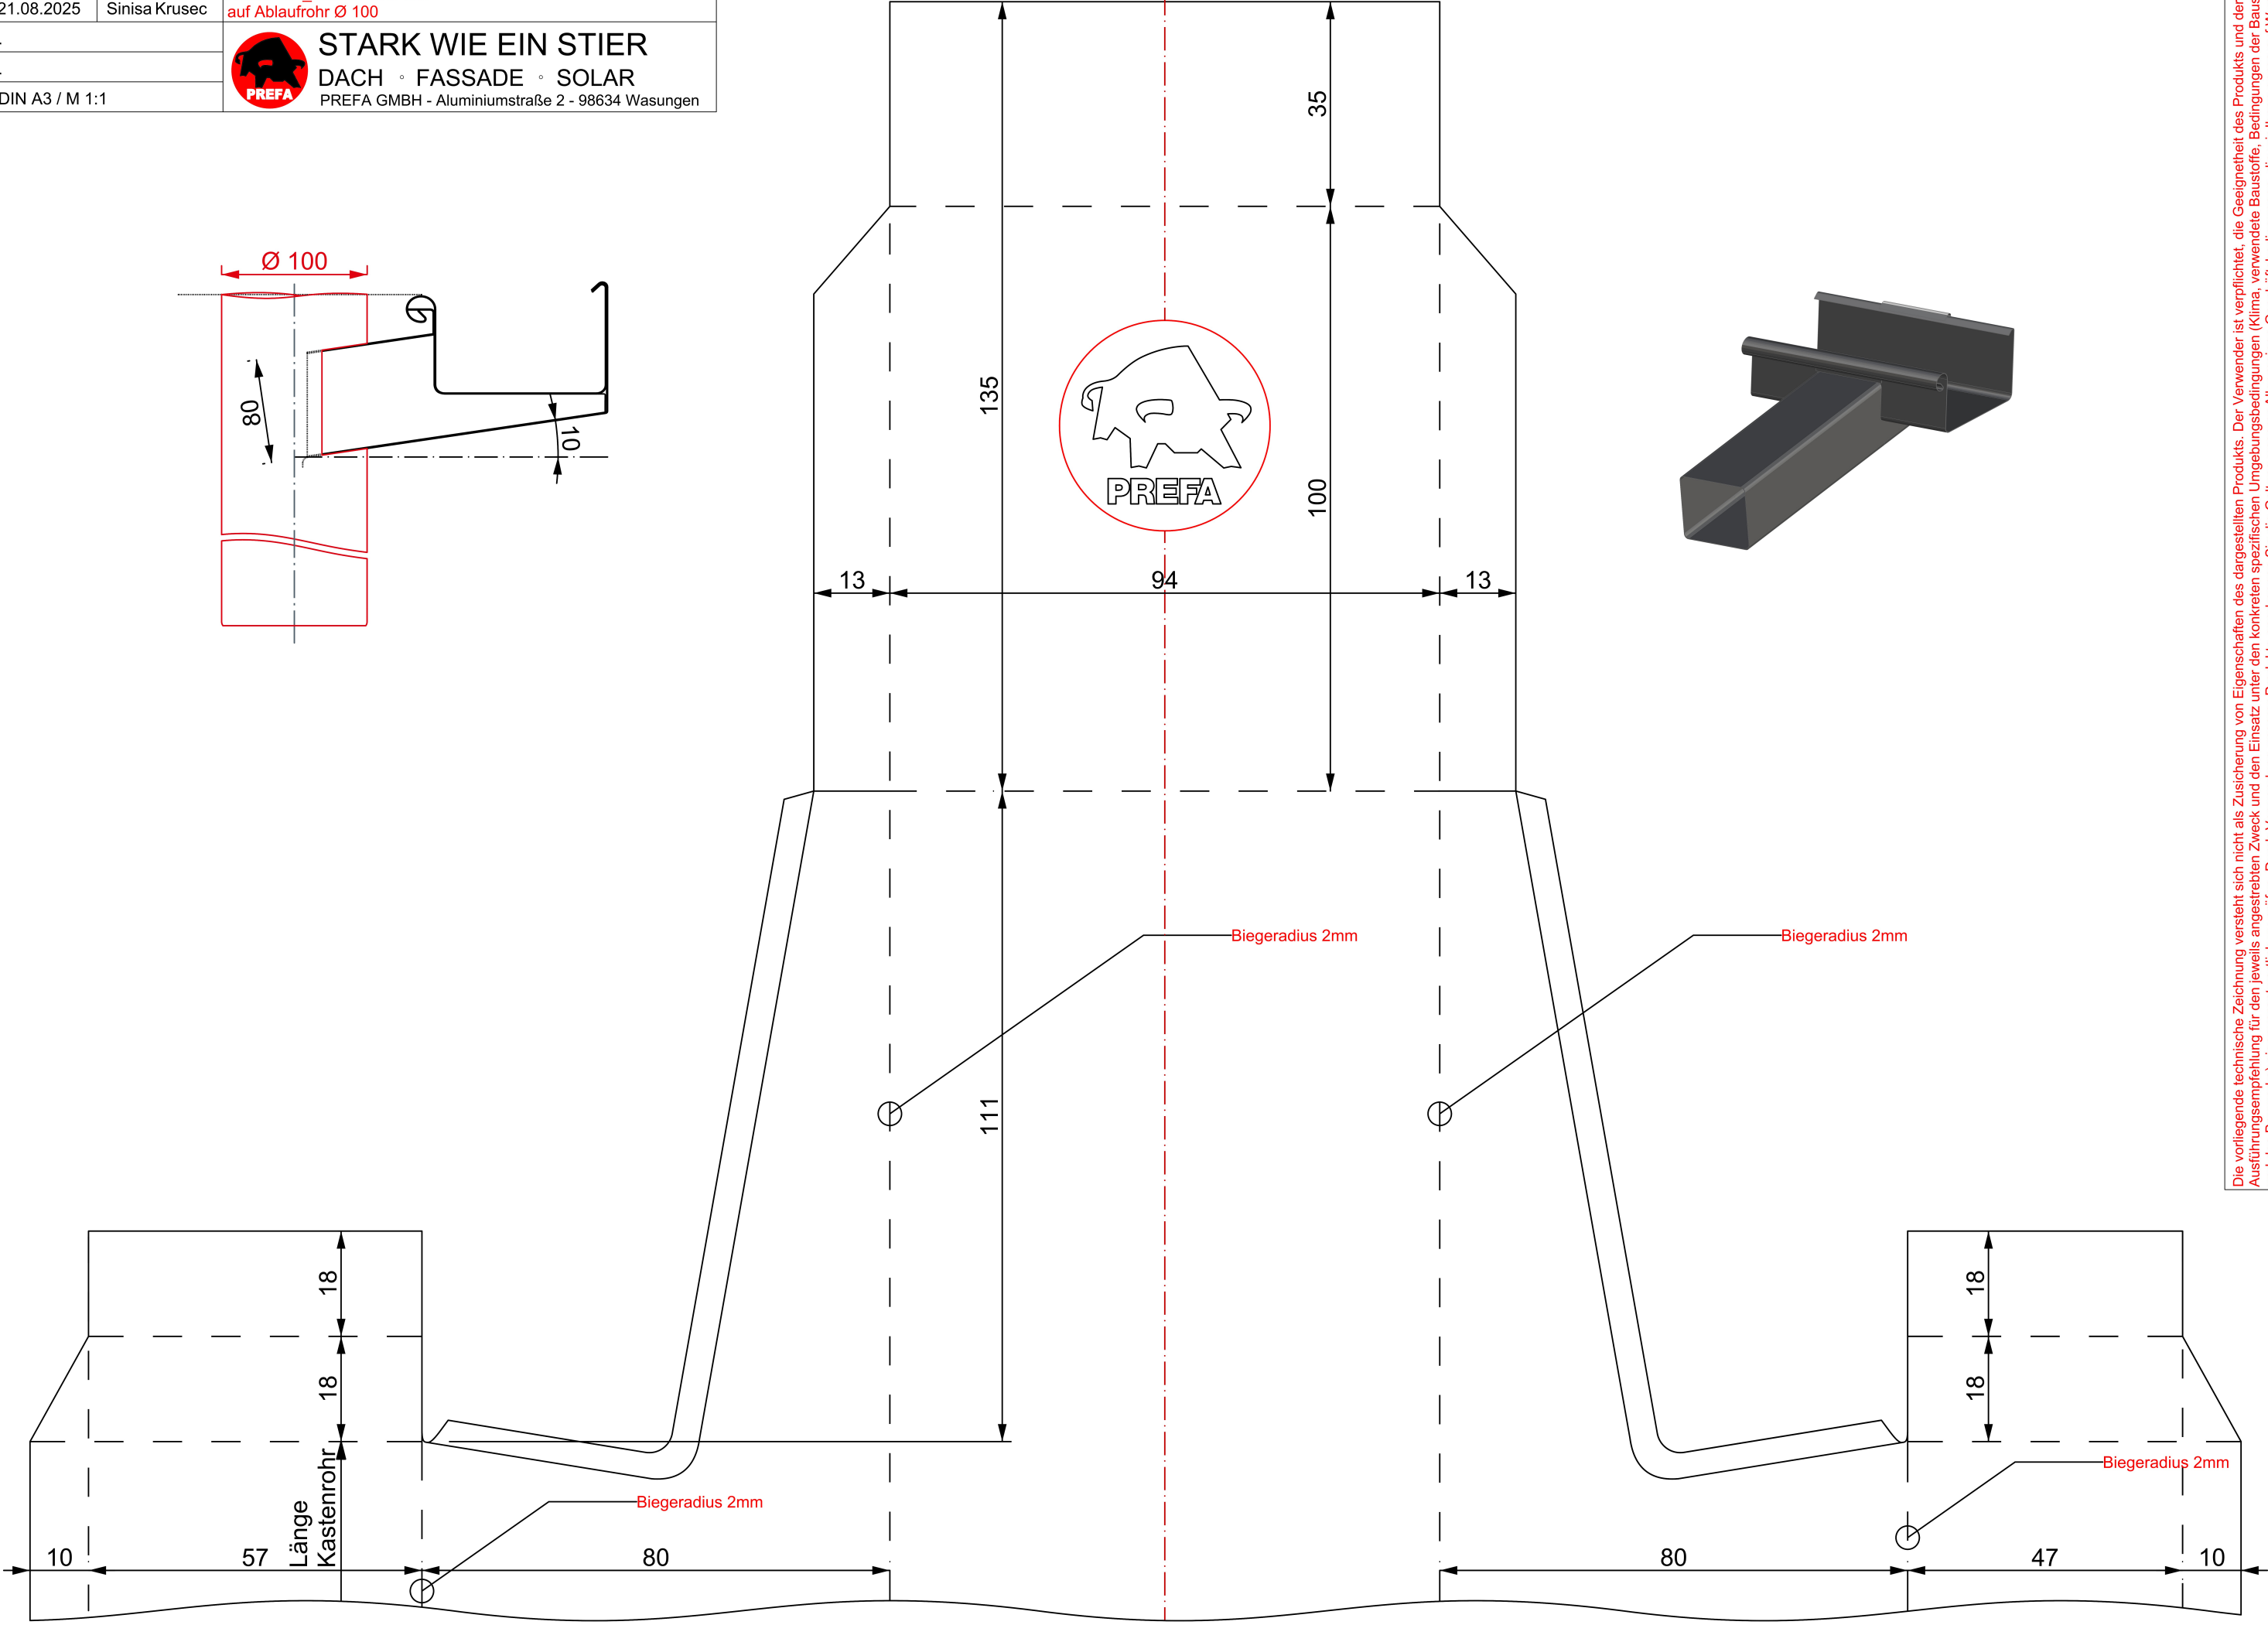
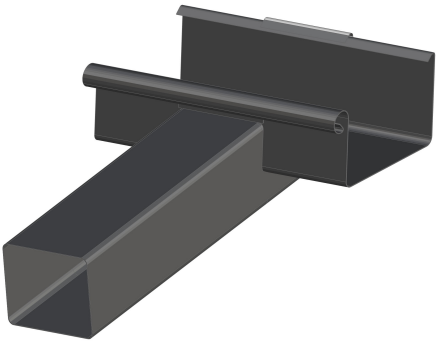


Datum	Name	Abwicklung handwerklich: Ablauf 10°_Kastenrinne 333 auf Ablaufrohr Ø 100
21.08.2025	Sinisa Krusec	
.		
.		
DIN A3 / M 1:1		 STARK WIE EIN STIER DACH ° FASSADE ° SOLAR PREFA GMBH - Aluminiumstraße 2 - 98634 Wasungen

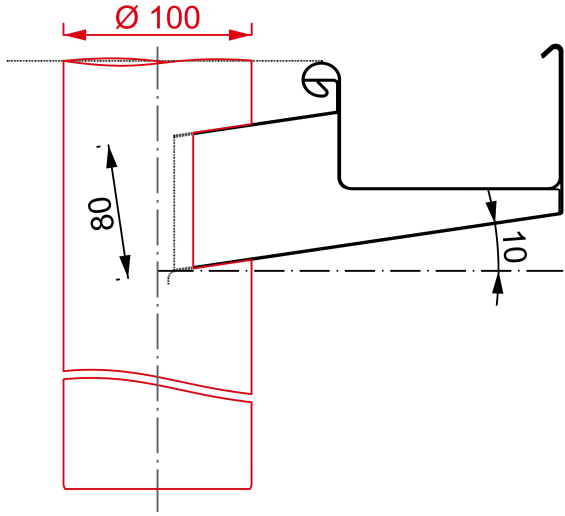

Die vorliegende technische Zeichnung versteht sich nicht als Zusicherung von Eigenschaften des dargestellten Produkts. Der Verwender ist verpflichtet, die Geeignetheit des Produkts und der Ausführungsempfehlung für den jeweils angestrebten Zweck und den Einsatz unter den konkreten spezifischen Umgebungsbedingungen (Klima, verwendete Baustoffe, Bedingungen der Baustelle und des Bauwerks) eigenverantwortlich zu prüfen. Durch Verwendung unserer Produkte anerkennen Sie die Geltung unserer Allgemeinen Geschäftsbedingungen, die wir Ihnen gerne auf Wunsch zusenden und die Sie finden unter www.prefa.de/agb